


DATE	REVISION	DESIGNATION	VISA	
			BE	Commercial
xx/xx/xxxx	A	DIFFUSION		

SPECIFICATIONS TECHNIQUES :

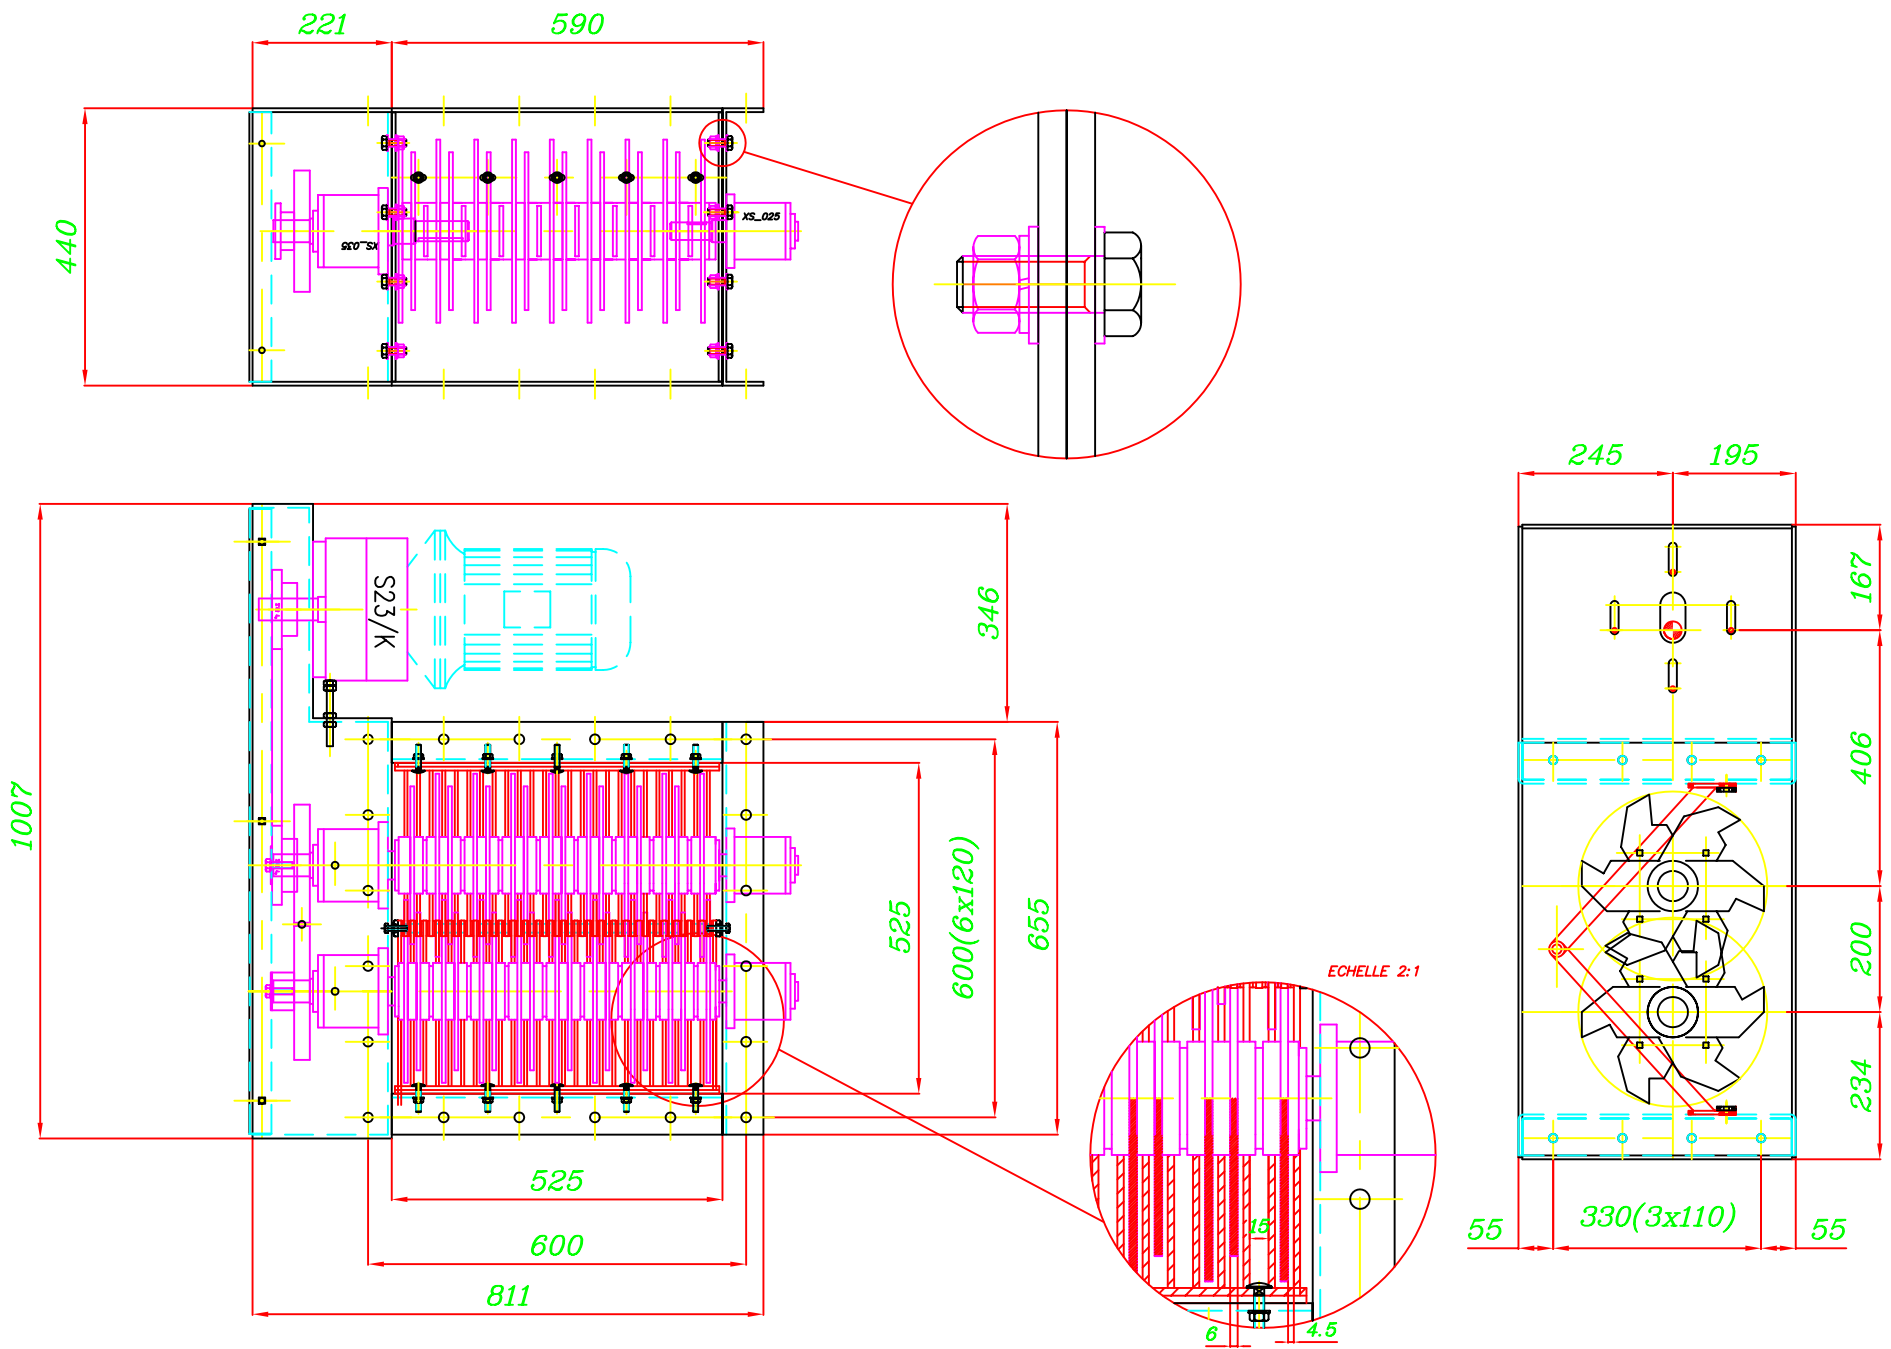

Réf. Dossier : Client :

CE PLAN EST LA PROPRIETE DE LA SOCIETE PALAMATIC - IL NE PEUT ETRE COPIE OU UTILISE SANS AUTORISATION



20, rue de l'Erbonière  
Z.I. Sud Est  
35510 CESSON SEVIGNE  
Tél. : (33) 02.99.86.06.22  
Fax : (33) 02.99.86.08.10  
E-mail : be@palamatic.fr

Désignation : **Plan d'ensemble**

Système : **Emoteur DLP 050** Dessiné par : **LOUIS**

Format : **A3** Echelle : **1:12** N° Plan : **100** Révision : **0 1 1**