

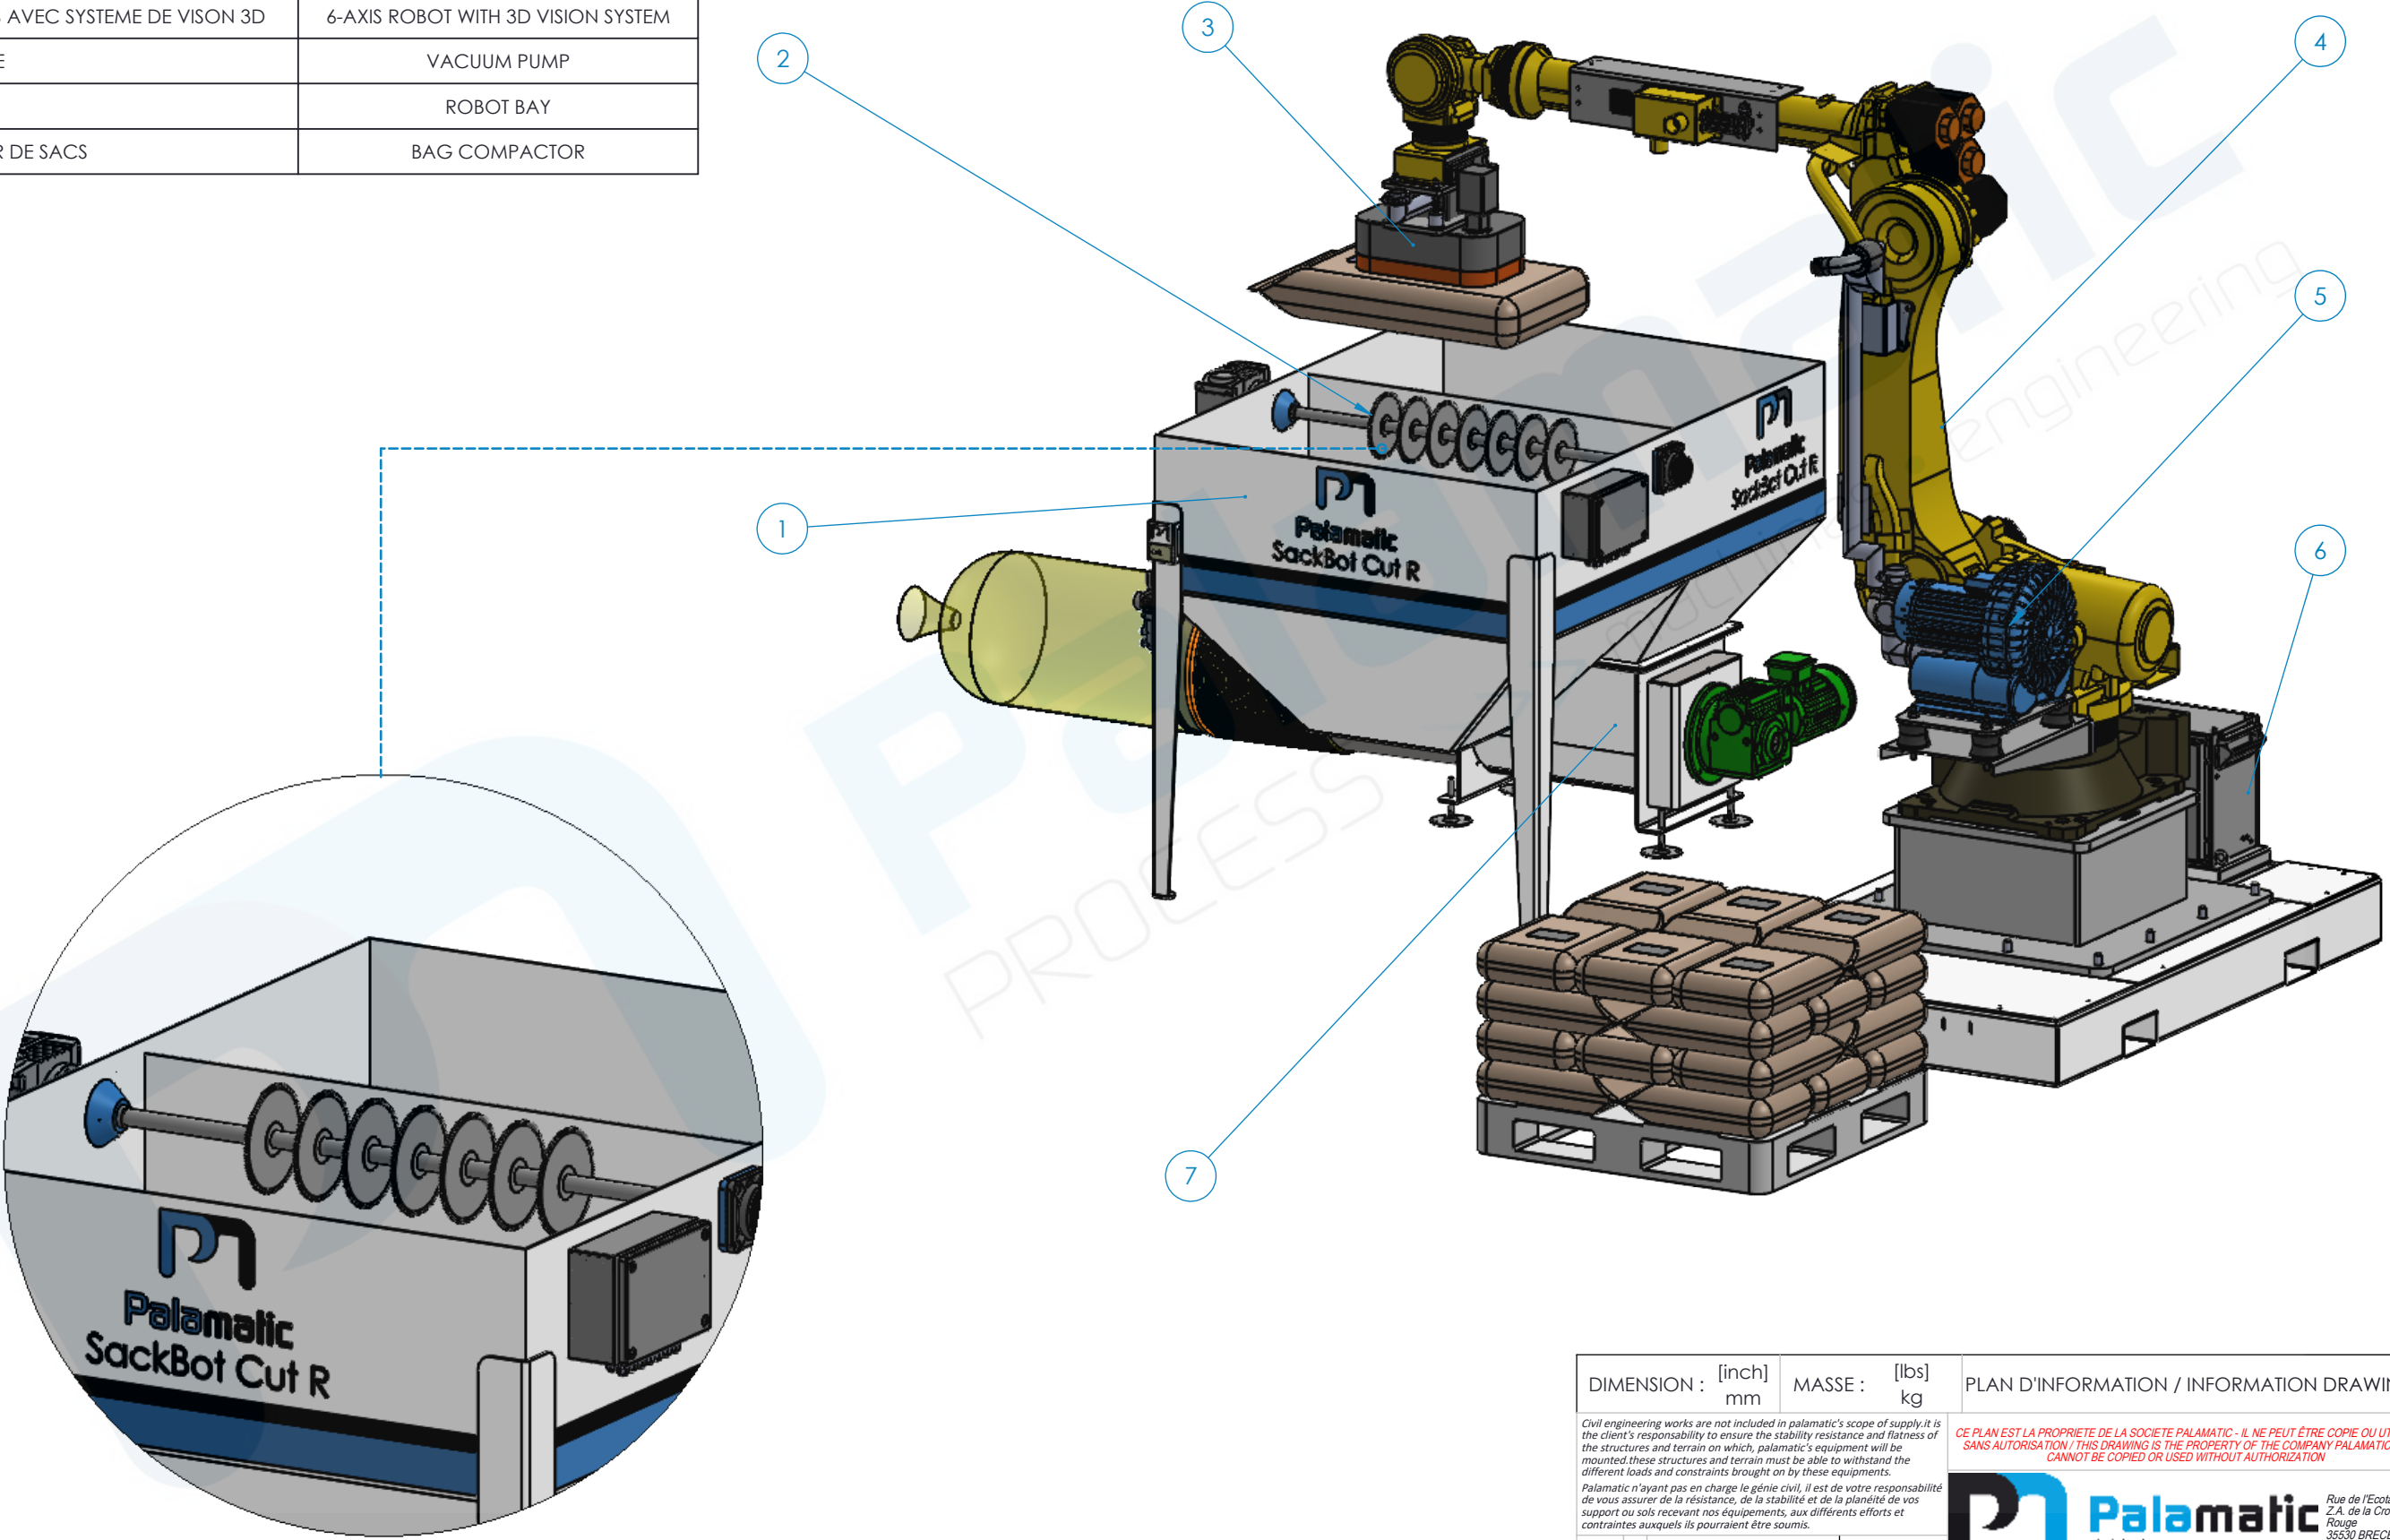


	1	2	3	4	5	6	7	8
	BILL OF MATERIAL							
A	REP	DESIGNATION (FR)	DESIGNATION (ENGLISH)					
	1	TREMIE DE VIDANGE	DISCHARGE HOPPER					
	2	SYSTEME DE COUPE ROTATIF	ROTARY CUTTING SYSTEM					
	3	VENTOUSE DE PREHENSION	VACUUM GRIPPER					
B	4	ROBOT 6 AXES AVEC SYSTEME DE VISON 3D	6-AXIS ROBOT WITH 3D VISION SYSTEM					
	5	POMPE A VIDE	VACUUM PUMP					
	6	BAIE ROBOT	ROBOT BAY					
	7	COMPACTEUR DE SACS	BAG COMPACTOR					
C								
D								
E								
F								
	1	2	3	4	5	6	7	8

DIMENSION : [inch] mm		MASSE : [lbs] kg		PLAN D'INFORMATION / INFORMATION DRAWING	
Civil engineering works are not included in palamatic's scope of supply. It is the client's responsibility to ensure the stability, resistance and flatness of the structures and terrain on which, palamatic's equipment will be mounted. These structures and terrain must be able to withstand the different loads and constraints brought on by these equipments. Palamatic n'ayant pas en charge le génie civil, il est de votre responsabilité de vous assurer de la résistance, de la stabilité et de la planéité de vos supports ou sols recevant nos équipements, aux différents efforts et contraintes auxquels ils pourraient être soumis.					
CE PLAN EST LA PROPRIÉTÉ DE LA SOCIÉTÉ PALAMATIC - IL NE PEUT ÊTRE COPIÉ OU UTILISÉ SANS AUTORISATION / THIS DRAWING IS THE PROPERTY OF THE COMPANY PALAMATIC - IT CANNOT BE COPIED OR USED WITHOUT AUTHORIZATION					
Designation / Name :				Ref. Dossier / Project reference:	
SACKBOT CUT R				PALSTD	
21/08/2025		A		R.Marchand	
DATE		REV		OBSERVATION	
A3		Echelle / Scale : 1:20		N° Plan / Drawing number: STDBECOM	
REV: A		1		3	

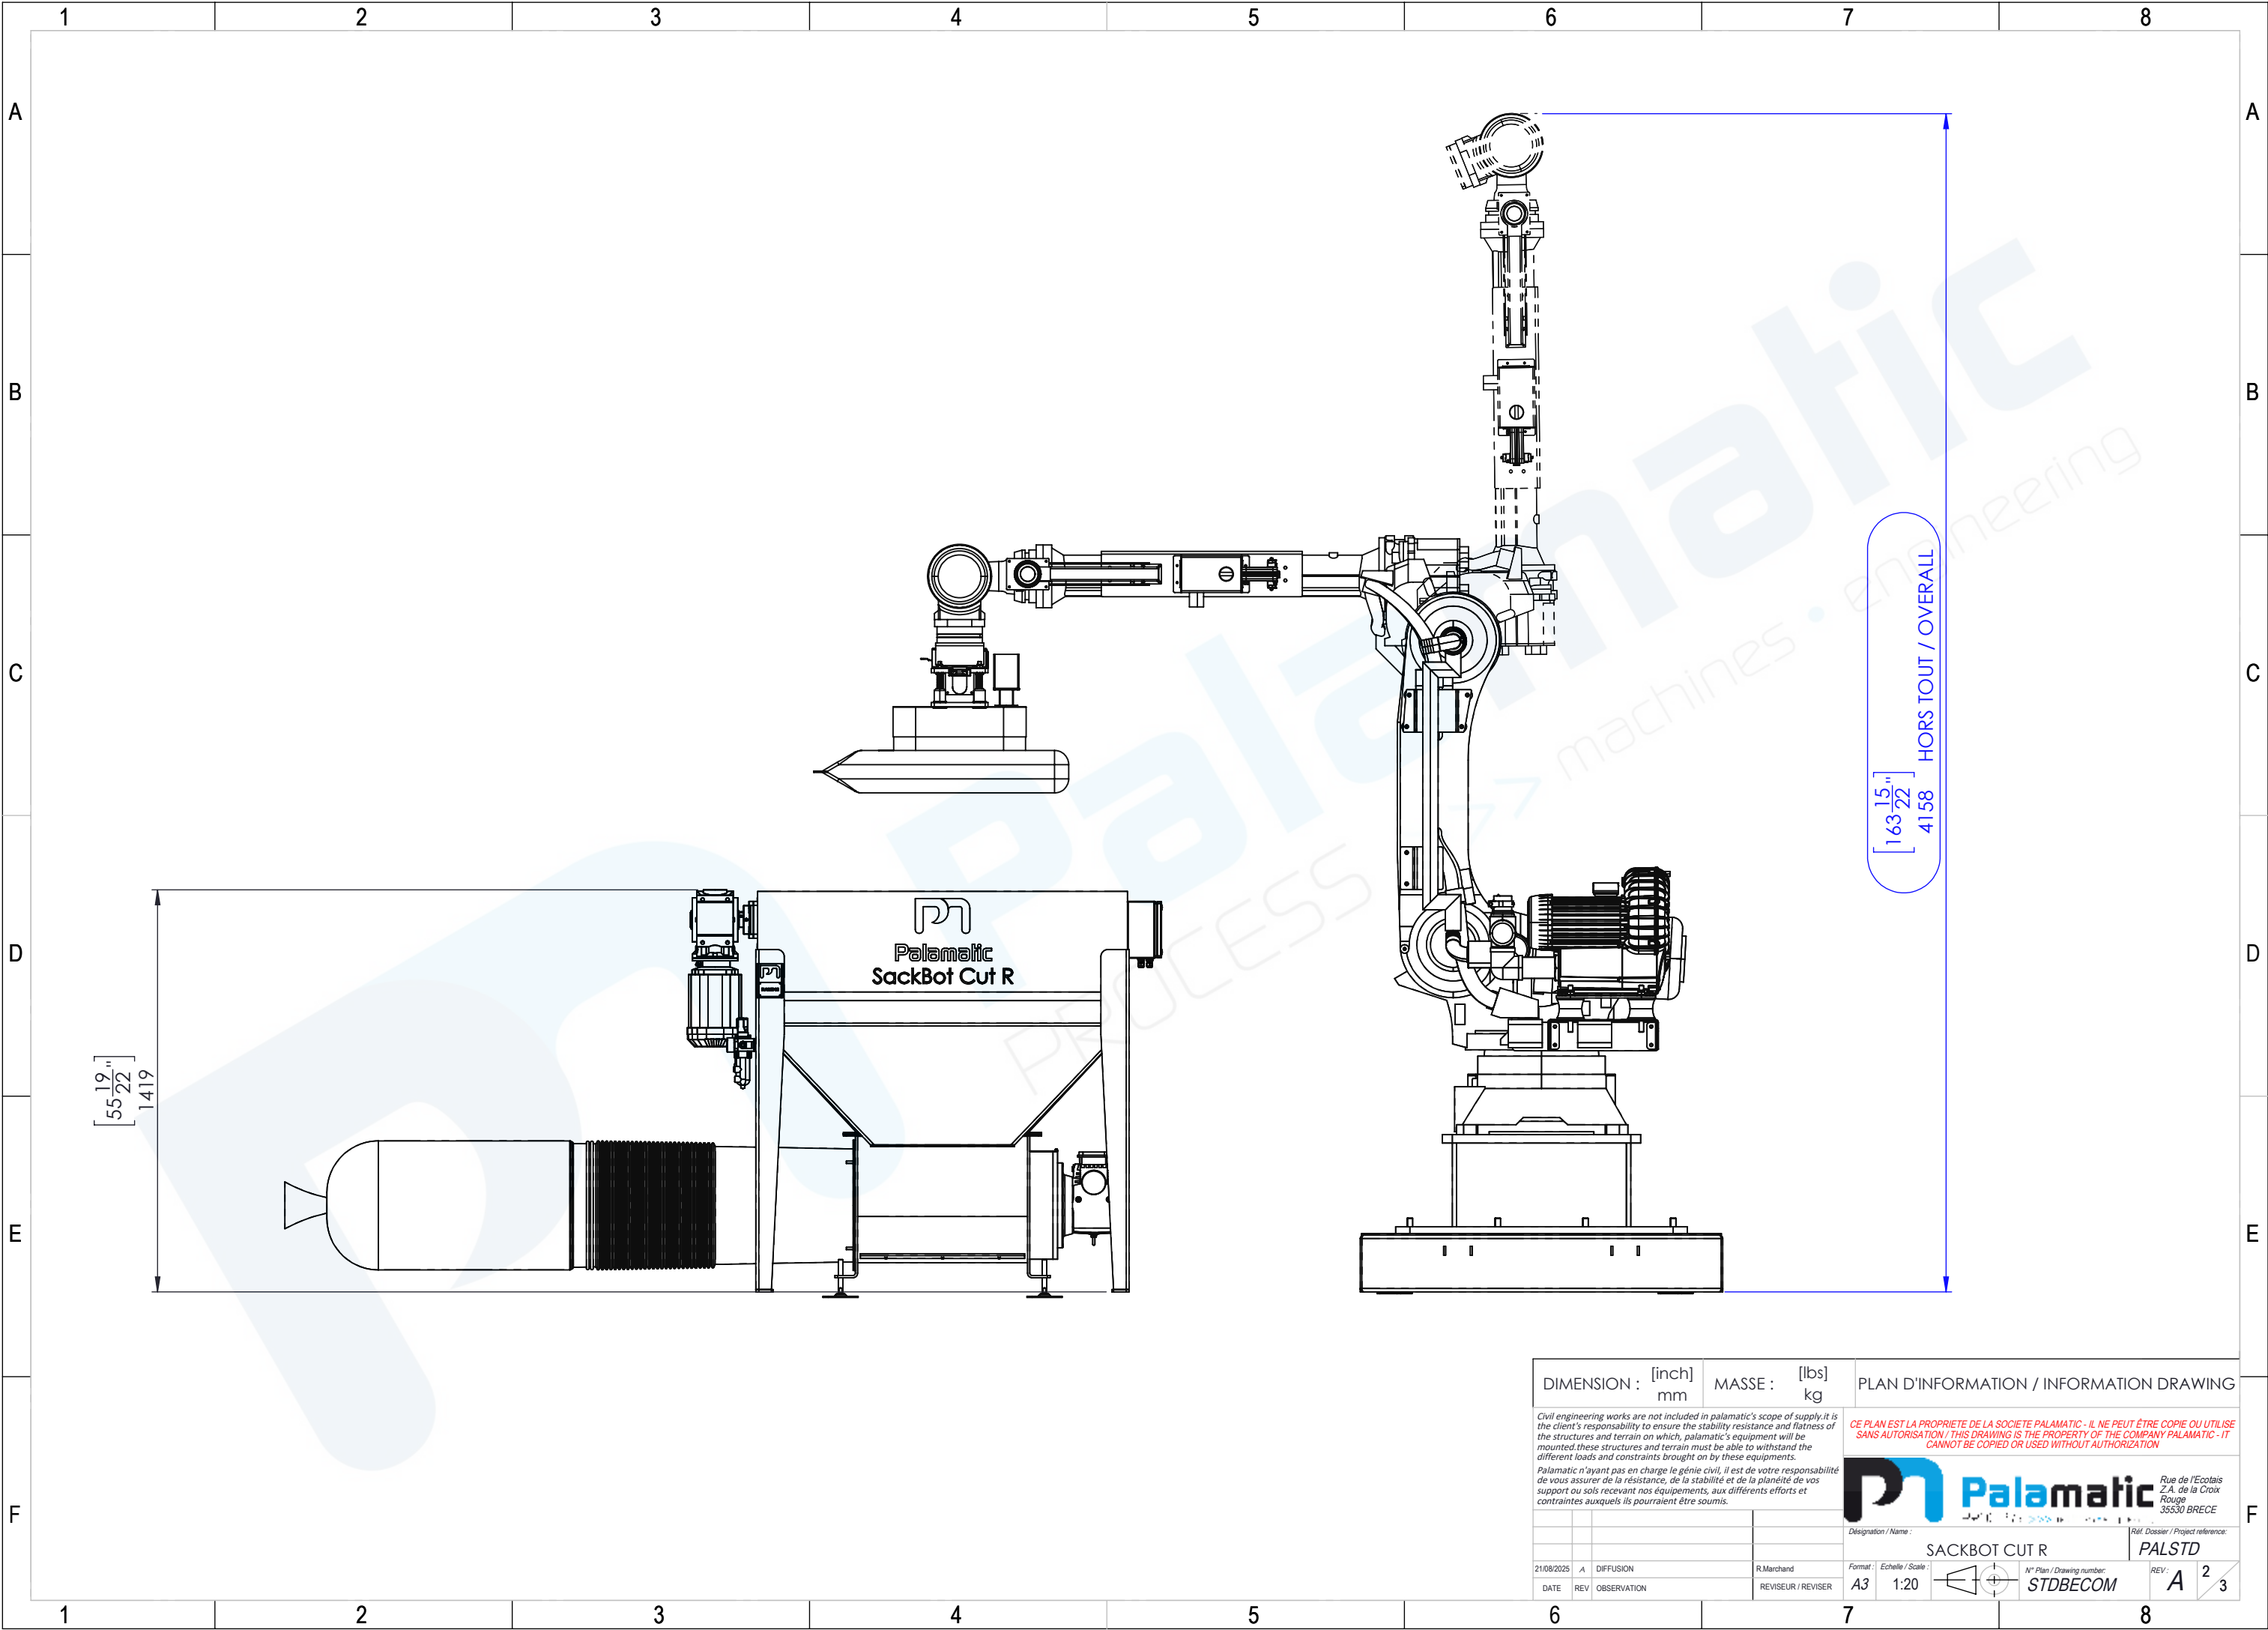

DIMENSION : [inch] mm		MASSE : [lbs] kg		PLAN D'INFORMATION / INFORMATION DRAWING	
<i>Civil engineering works are not included in palamatic's scope of supply. it is the client's responsibility to ensure the stability resistance and flatness of the structures and terrain on which, palamatic's equipment will be mounted. these structures and terrain must be able to withstand the different loads and constraints brought on by these equipments.</i>		<i>Palamatic n'ayant pas en charge le génie civil, il est de votre responsabilité de vous assurer de la résistance, de la stabilité et de la planéité de vos supports ou sols recevant nos équipements, aux différents efforts et contraintes auxquels ils pourraient être soumis.</i>		CE PLAN EST LA PROPRIÉTÉ DE LA SOCIÉTÉ PALAMATIC - IL NE PEUT ÊTRE COPIÉ OU UTILISÉ SANS AUTORISATION / THIS DRAWING IS THE PROPERTY OF THE COMPANY PALAMATIC - IT CANNOT BE COPIED OR USED WITHOUT AUTHORIZATION	
				 Rue de l'Écolais Z.A. de la Croix Rouge 35530 BRECE	
				Designation / Name : SACKBOT CUT R	
				Ref. Dossier / Project reference: PALSTD	
21/08/2025		A		R. Marchand	
DATE		REV		REVISER / REVISER	
				Format : Echelle / Scale : A3 1:20	
				N° Plan / Drawing number: STDBECOM	
				REV: A ² / ₃	

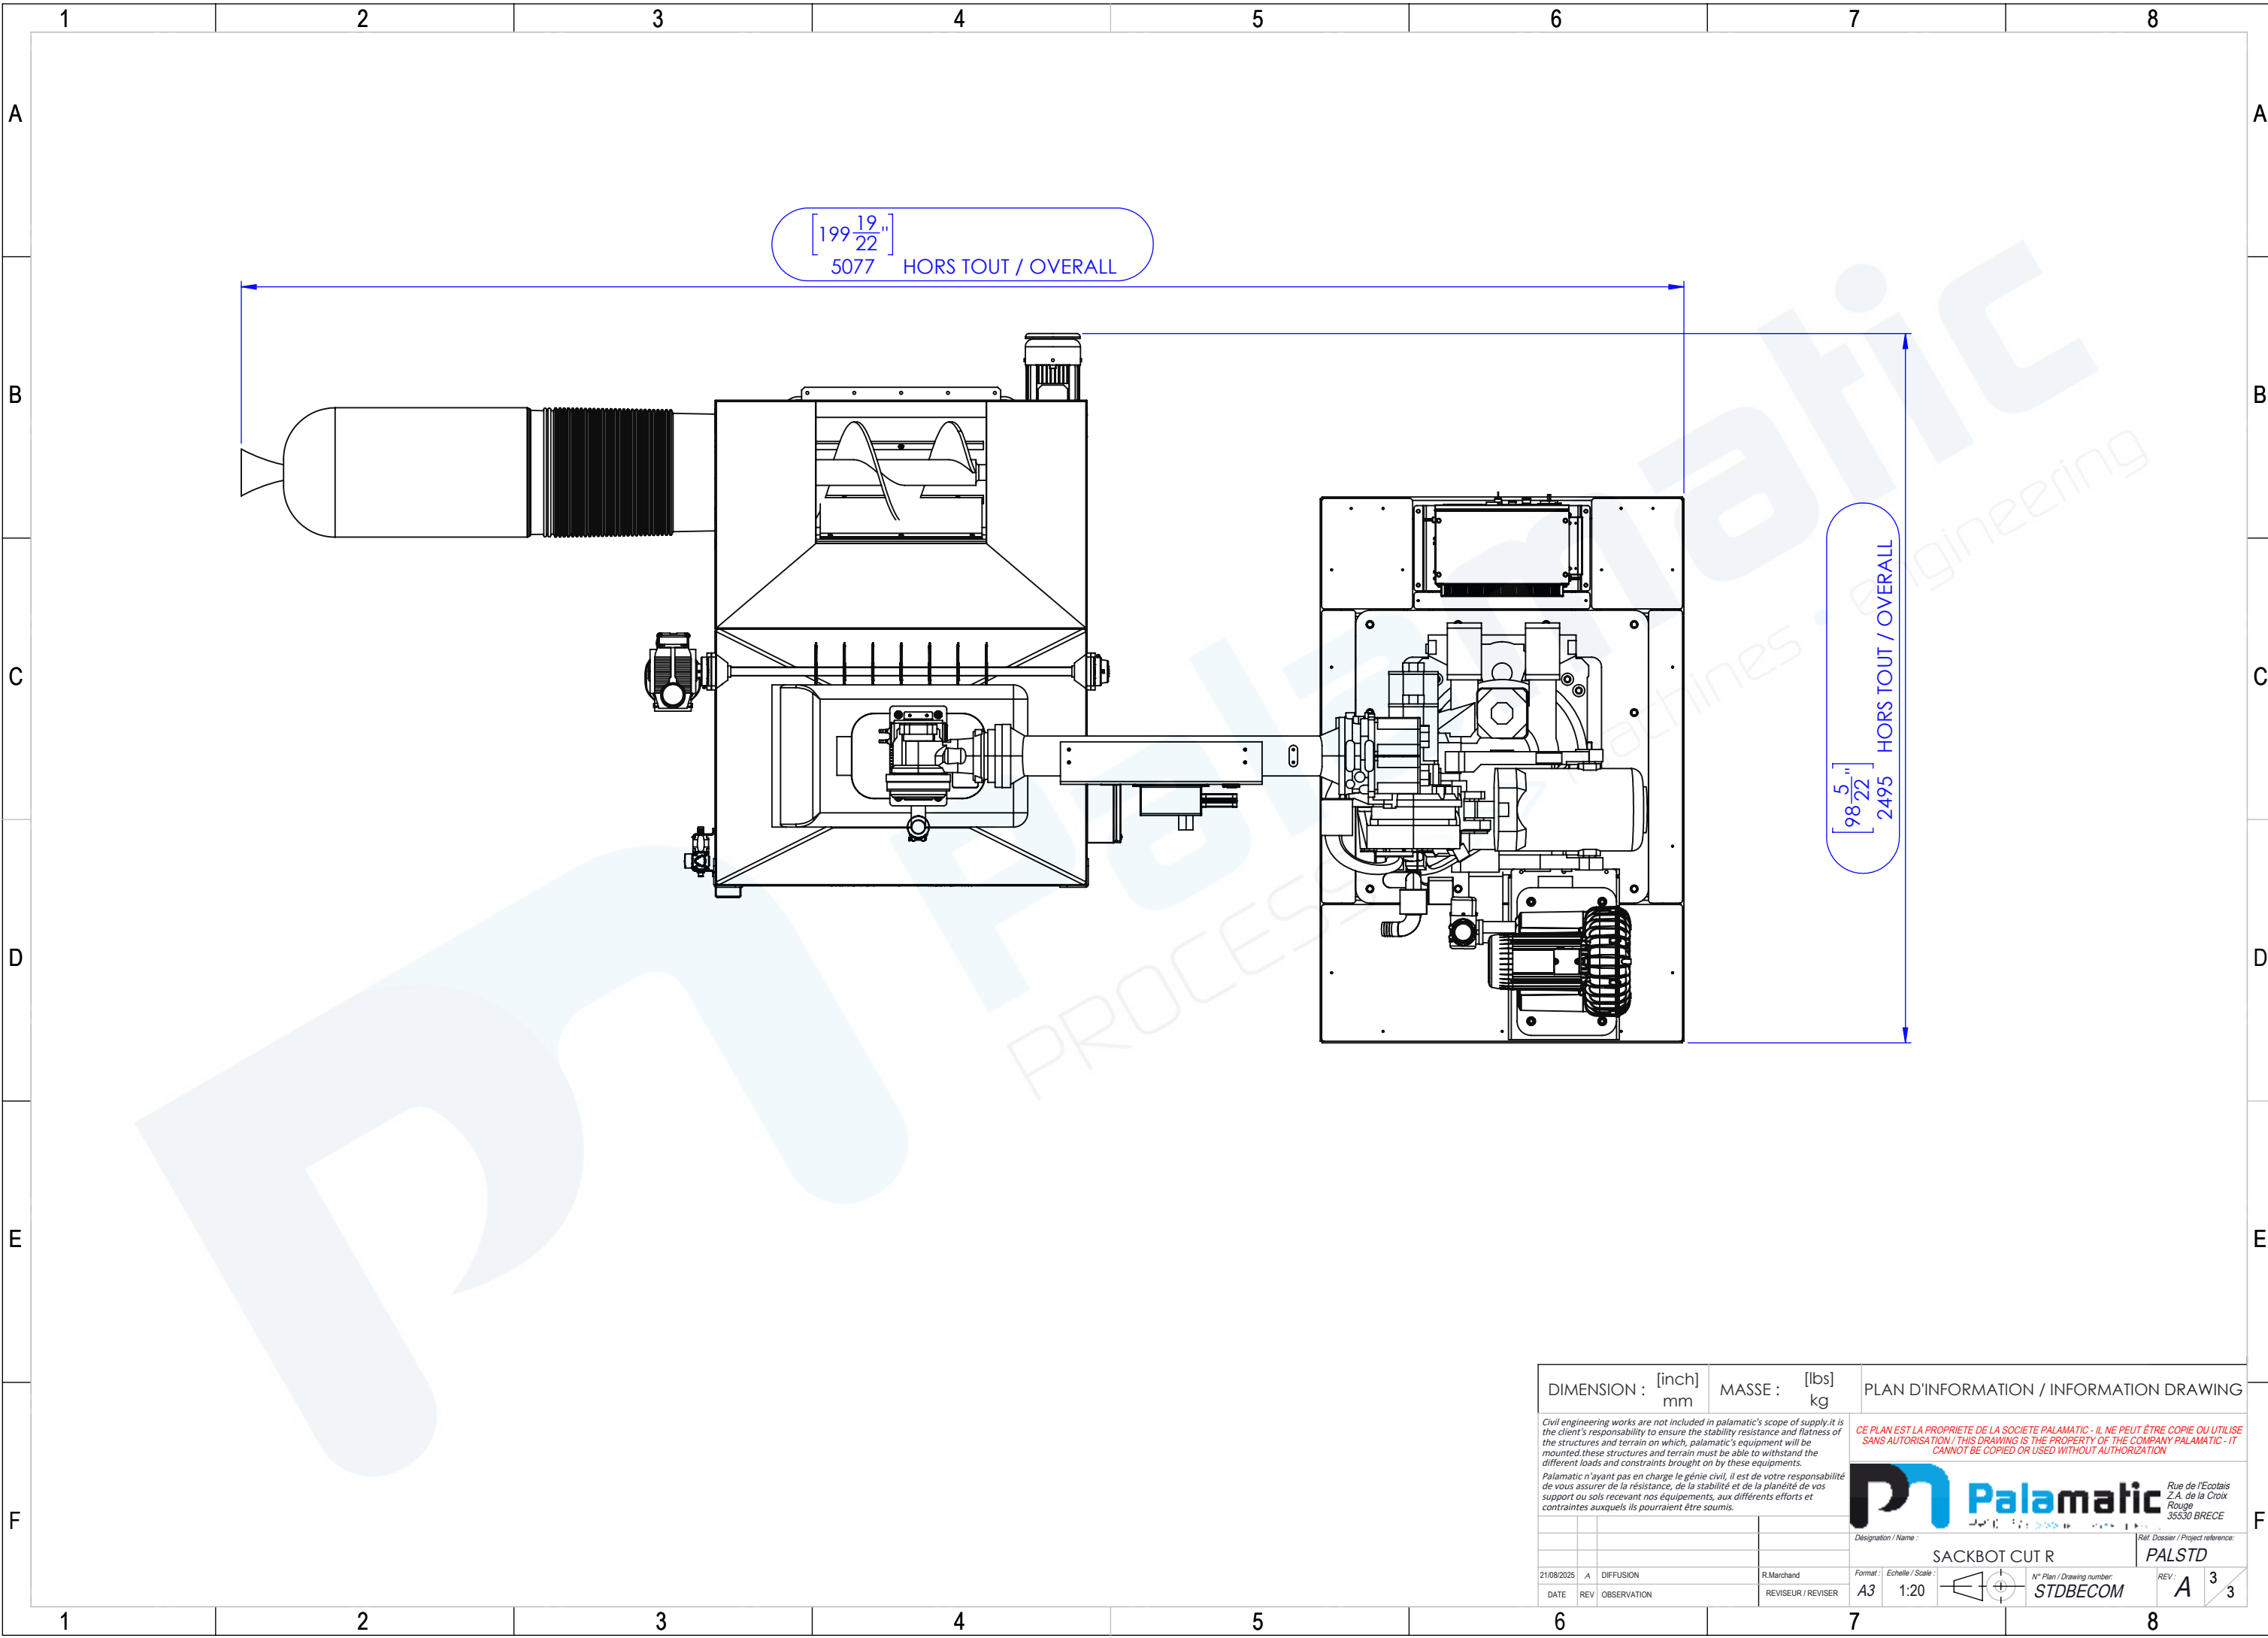

DIMENSION : [inch] mm		MASSE : [lbs] kg		PLAN D'INFORMATION / INFORMATION DRAWING	
<i>Civil engineering works are not included in palamatic's scope of supply. it is the client's responsibility to ensure the stability resistance and flatness of the structures and terrain on which, palamatic's equipment will be mounted. these structures and terrain must be able to withstand the different loads and constraints brought on by these equipments.</i>		<i>Palamatic n'ayant pas en charge le génie civil, il est de votre responsabilité de vous assurer de la résistance, de la stabilité et de la planéité de vos supports ou sols recevant nos équipements, aux différents efforts et contraintes auxquels ils pourraient être soumis.</i>		CE PLAN EST LA PROPRIÉTÉ DE LA SOCIÉTÉ PALAMATIC - IL NE PEUT ÊTRE COPIÉ OU UTILISÉ SANS AUTORISATION / THIS DRAWING IS THE PROPERTY OF THE COMPANY PALAMATIC - IT CANNOT BE COPIED OR USED WITHOUT AUTHORIZATION	
				 Rue de l'Écolais Z.A. de la Croix Rouge 35530 BRECE	
				Designation / Name : SACKBOT CUT R	
				Ref. Dossier / Project reference: PALSTD	
21/08/2025		A		R. Marchand	
DATE		REV		OBSERVATION	
				REVISEUR / REVISER	
				Format : Echelle / Scale : A3 1:20	
				N° Plan / Drawing number: STDBECOM	
				REV: A 3	